


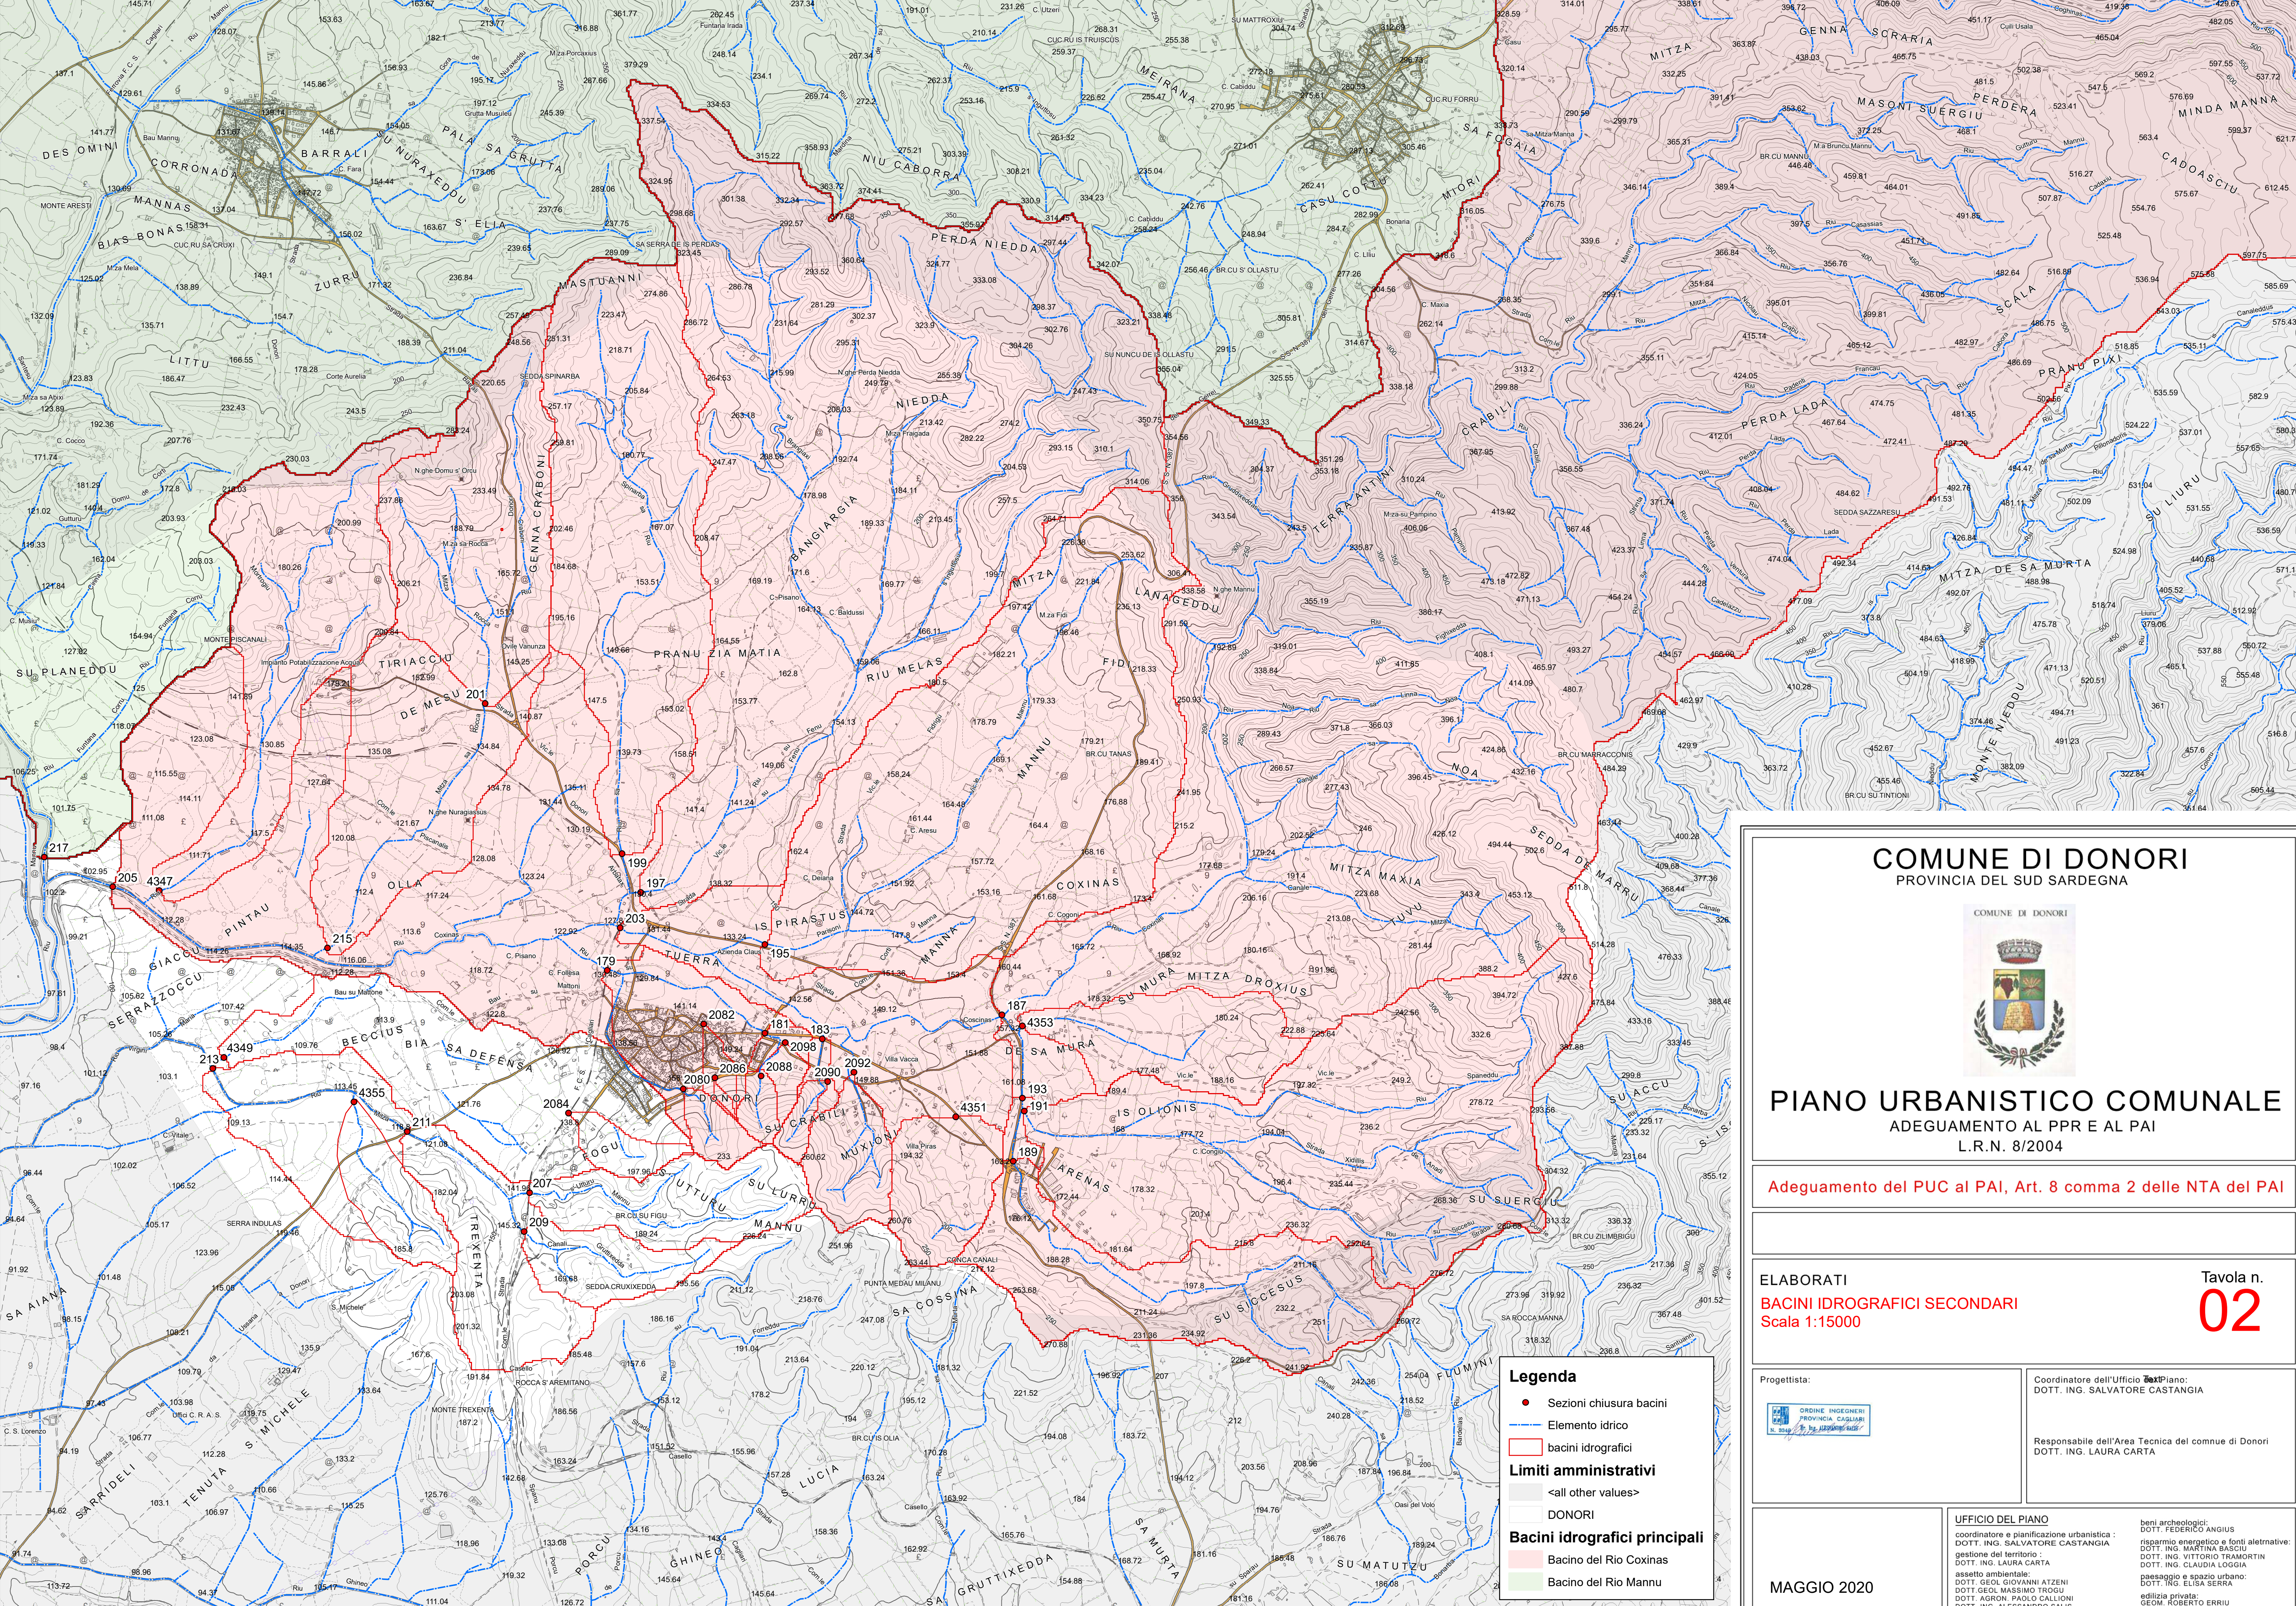

COMUNE DI DONORI

PROVINCIA DEL SUD SARDEGNA

PIANO URBANISTICO COMUNALE

ADEGUAMENTO AL PPR E AL PAI

L.R.N. 8/2004

Adeguamento del PUC al PAI, Art. 8 comma 2 delle NTA del PAI

ELABORATI

BACINI IDROGRAFICI SECONDARI

Sca 1:15000

Tavola n.
02

Progettista:

Coordinatore dell'Ufficio Piano:

DOTT. ING. SALVATORE CASTANGIA

Responsabile dell'Area Tecnica del comune di Donori

DOTT. ING. LAURA CARTA

UFFICIO DEL PIANO

coordinatore e pianificazione urbanistica :
DOTT. ING. SALVATORE CASTANGIA
gestione del territorio :
DOTT. ING. LAURA CARTA
assetto ambientale:
DOTT. GEOL. GIOVANNI ATZENI
DOTT. GEOL. MASSIMO TROGU
DOTT. AGRON. PAOLO GALLIONI
DOTT. ING. ALESSANDRO SALIS

beni archeologici:
DOTT. FEDERICO ANGIUS
risparmio energetico e fonti alettrative:
DOTT. ING. MARTINA BASCIU
DOTT. ING. VITTORIO TRAMORTIN
DOTT. ING. CLAUDIA LOGGIA
paesaggio e spazio urbano:
DOTT. ING. ELISA SERRA
edilizia privata:
GEOM. ROBERTO ERRIU

MAGGIO 2020